




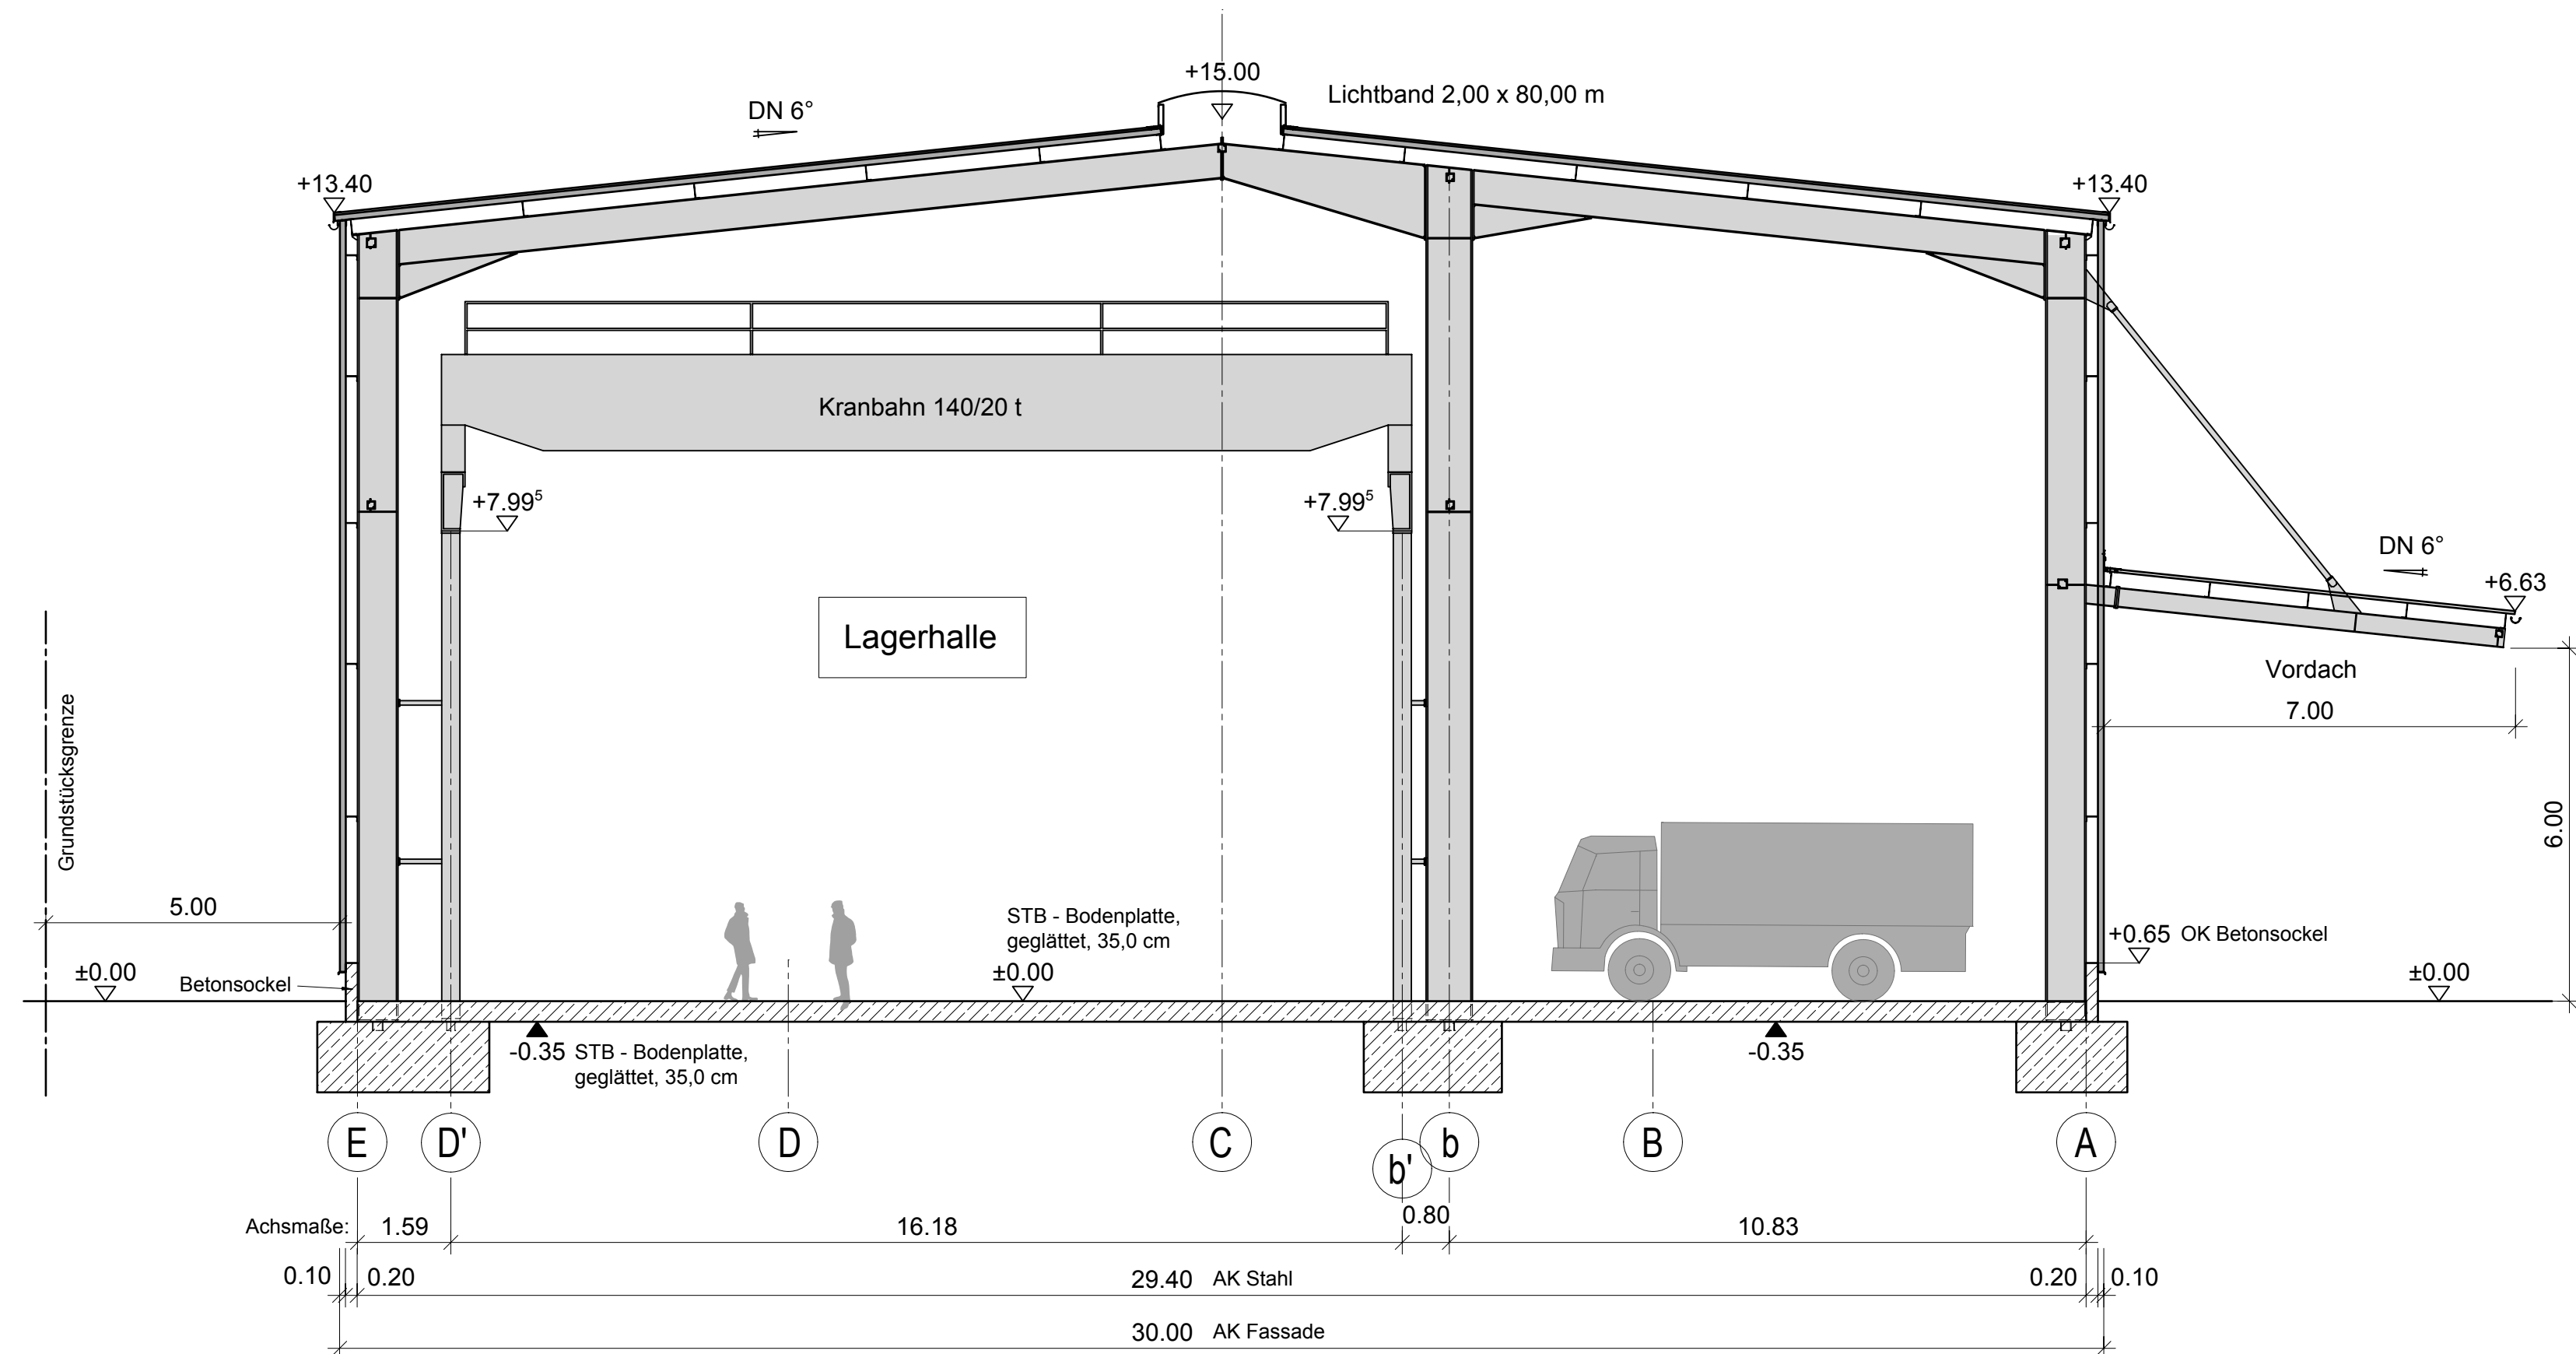

Schnitt A-A (Achse 5-10)

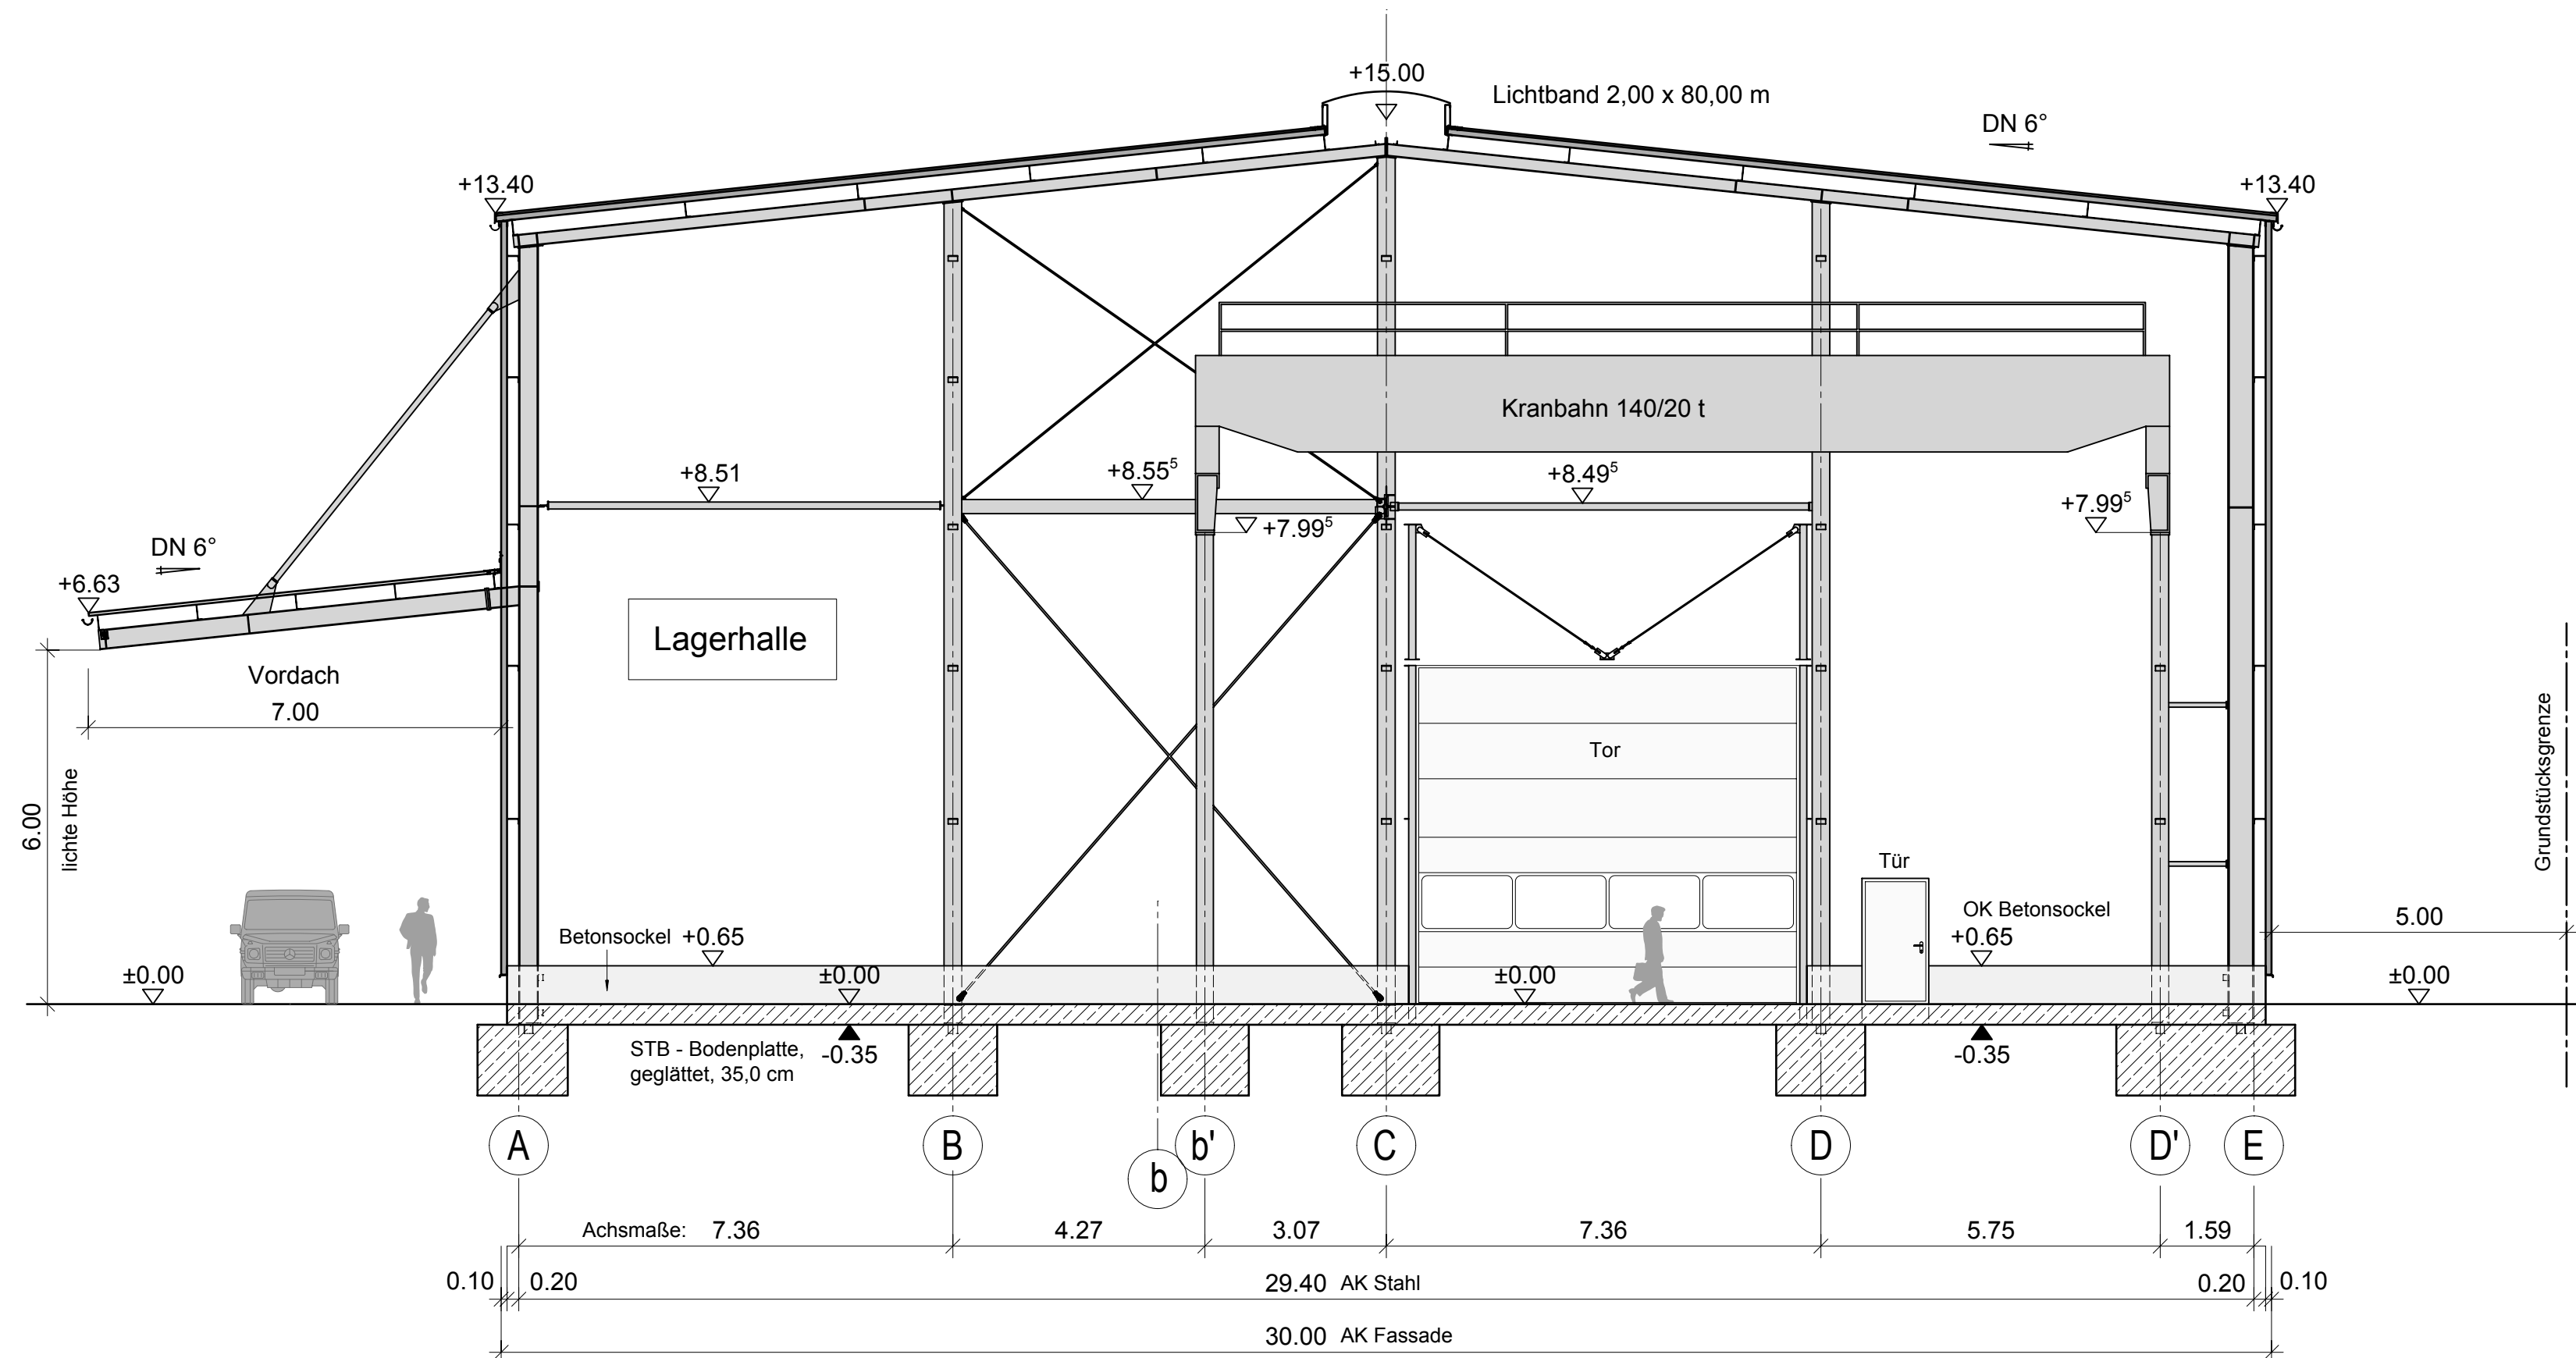

Schnitt B-B (= Achse 11)

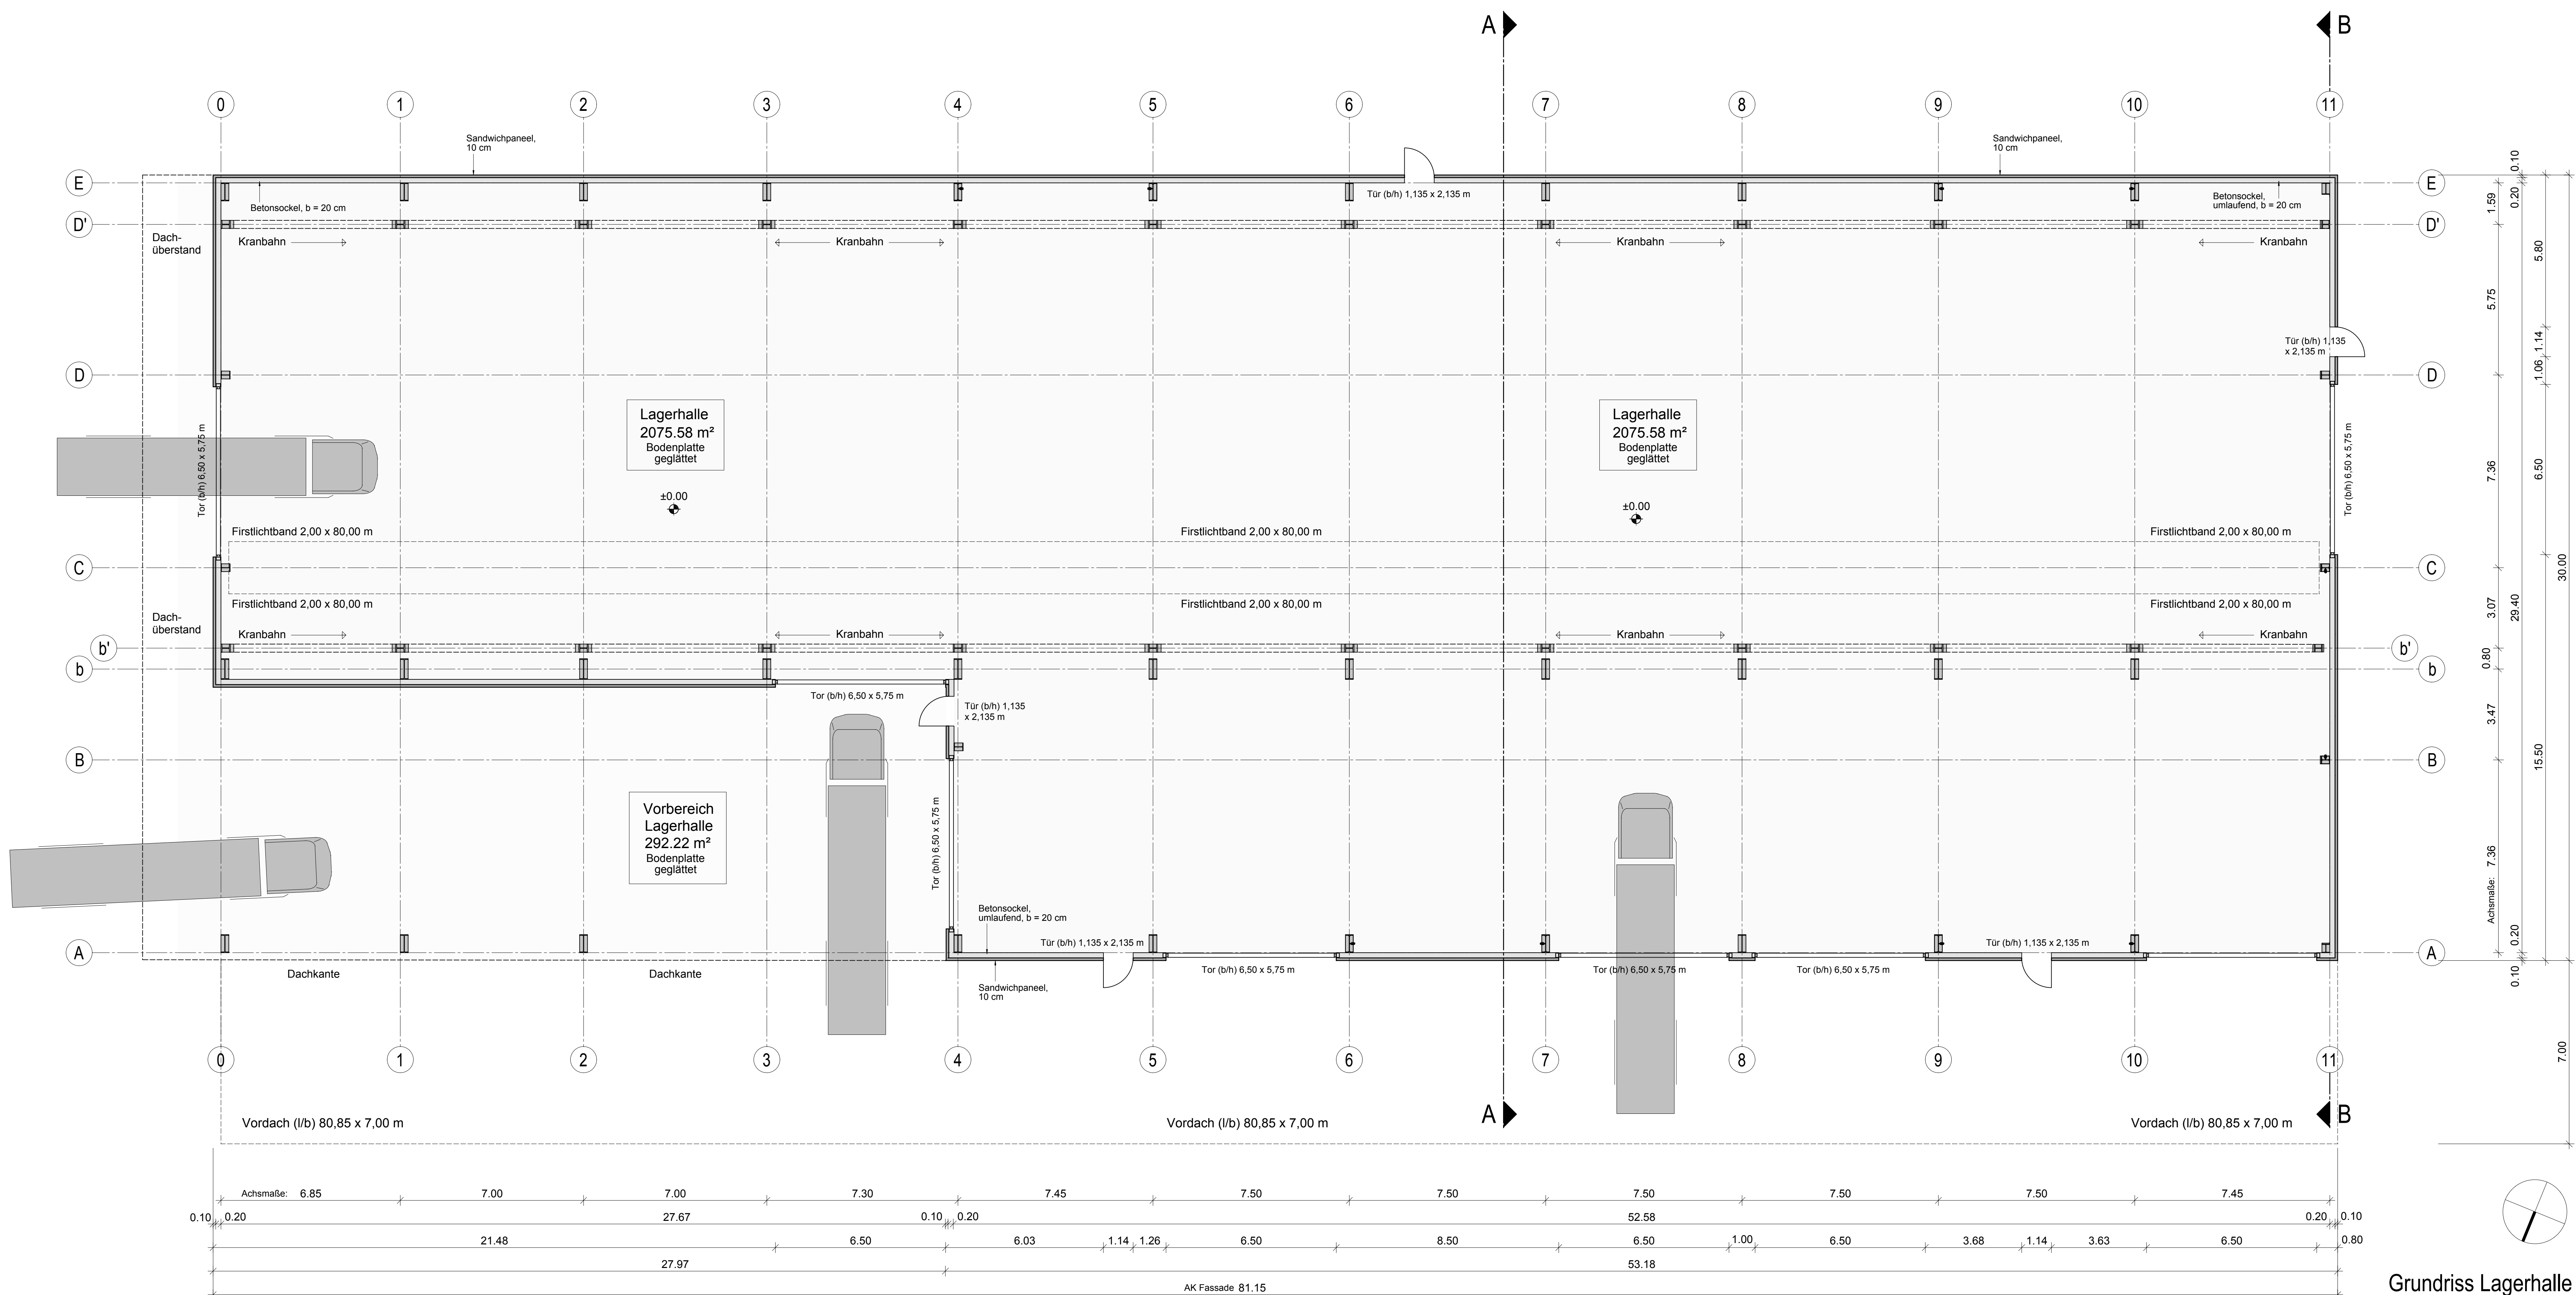

1) Lagerhalle
2) Werkhalle 410
3) Halle 364
4) Halle 301
5) Tankstelle 209

Antrag auf Baugenehmigung
Flur-Nr. 1764/11

Gemarkung Leipzig

**Tekur zum Neubau einer Lagerhalle +
Errichtung einer Werbeanlage**

BAUHERR
Walter Biedenbach GmbH
Gustav - Strassmann - Str. 7
89340 Leipzig

Legende
■ Bestand
■ Neu

PLANFERTIGER :
GÜNTER AXMANN-FINKEL ARCHITEKT
STADTSTR. 5
89331 BURGAU
TEL. 0822241 49 33-60 FAX. 0822241 49 33-99 axmann@axmann-becker.de


PLAN 02
LAGERHALLE: Grundriss, Schnitte

30.10.2015
Stand
30.10.2015


M 1:100
A-14-01

H/B = 787 / 1202 (0.95m²)


Allplan 2012

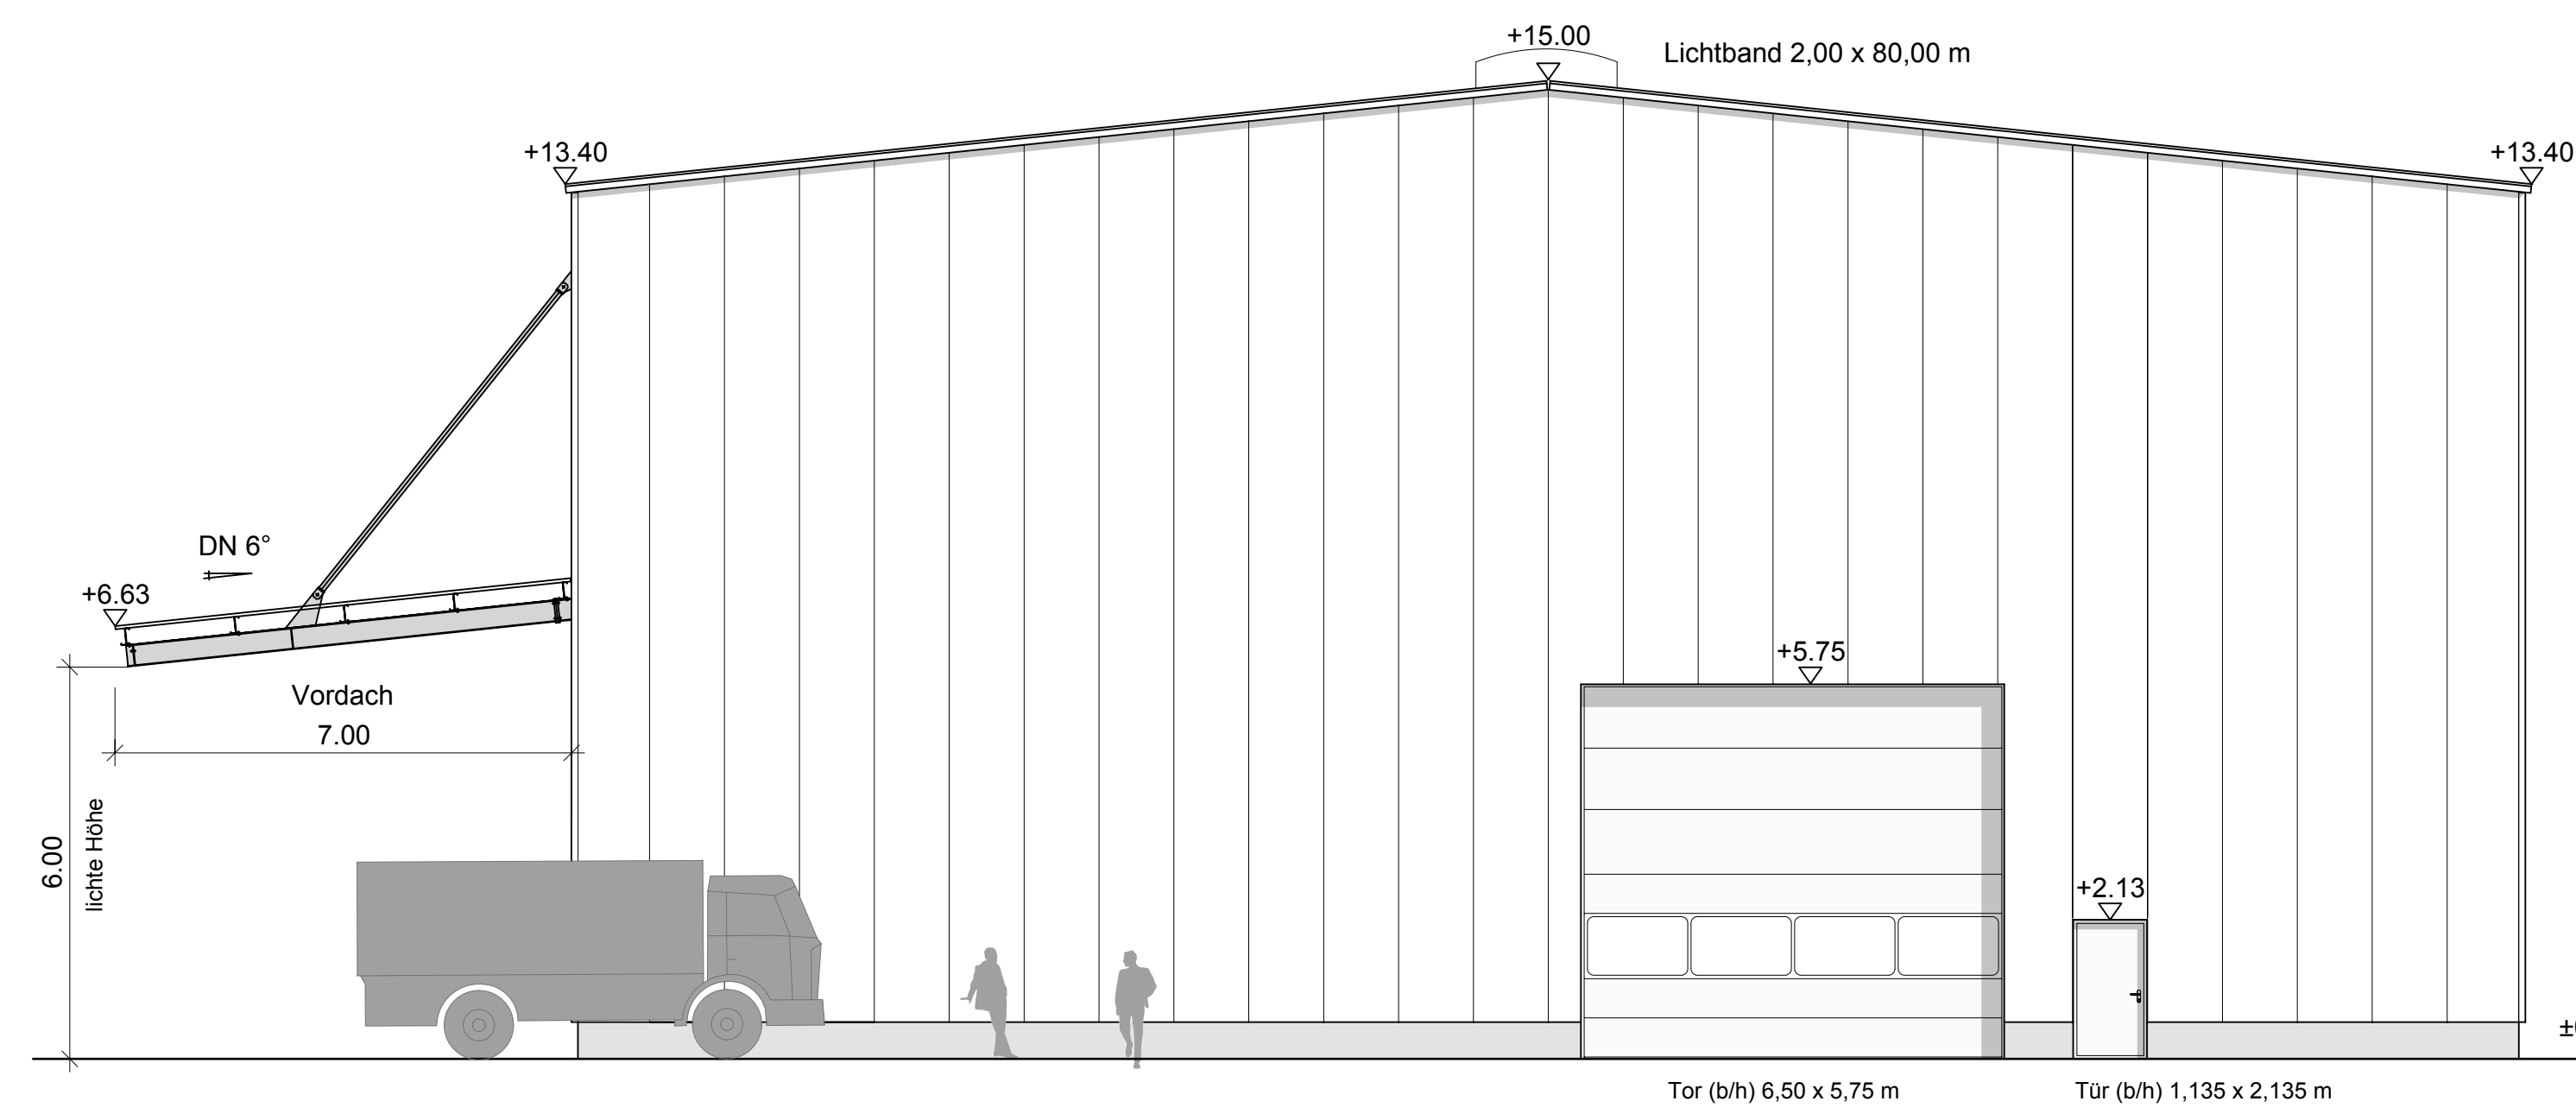


Ansicht West

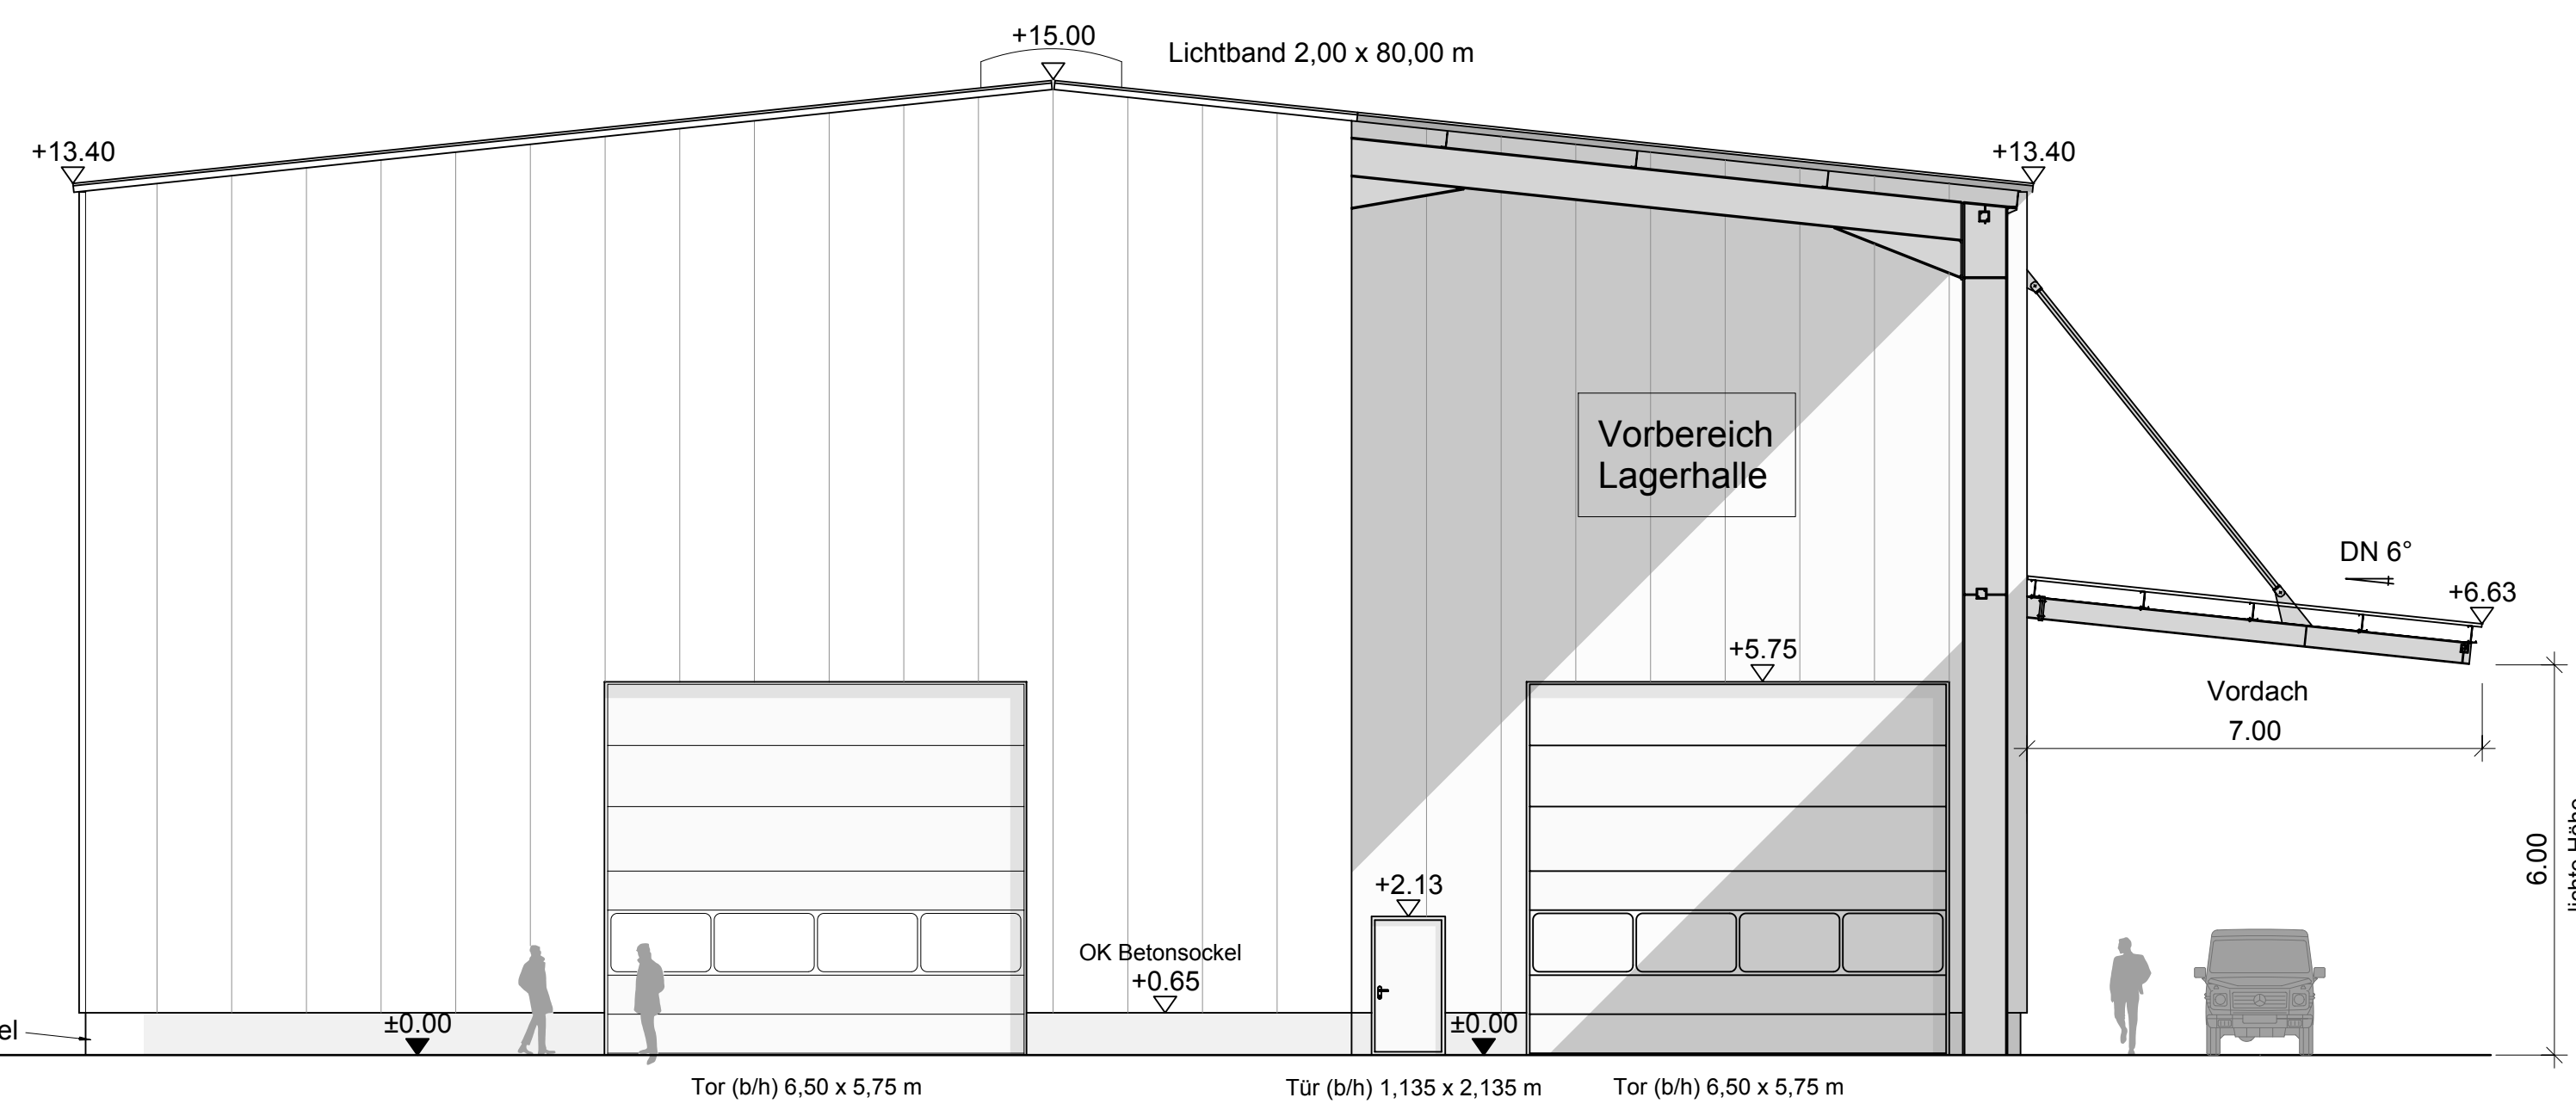

Ansicht Ost

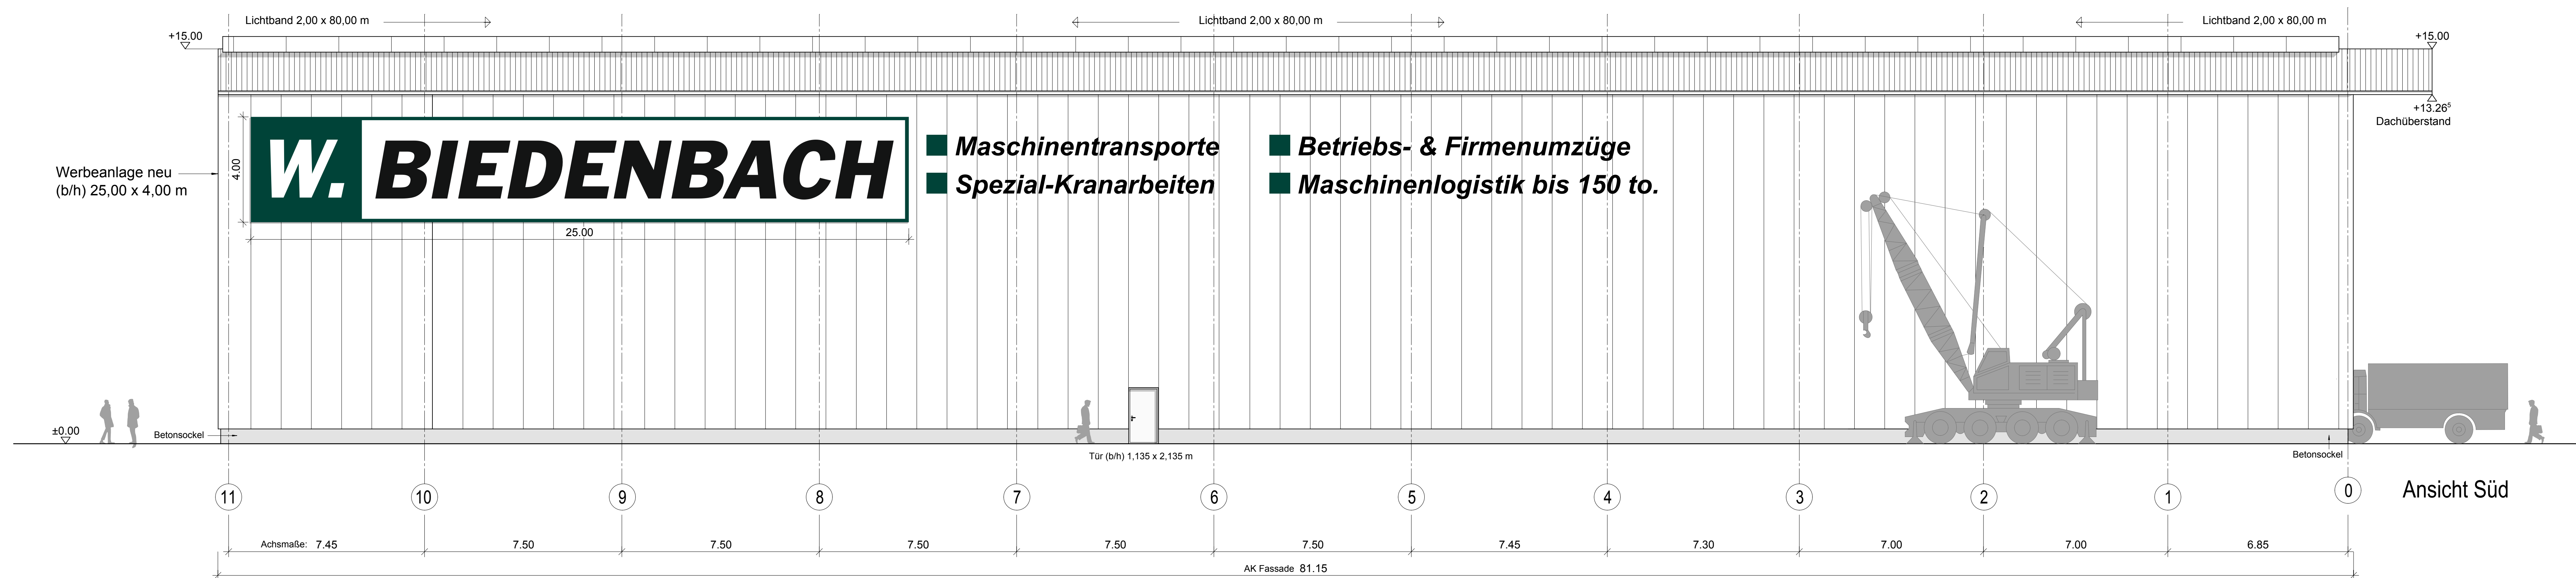


Ansicht Süd

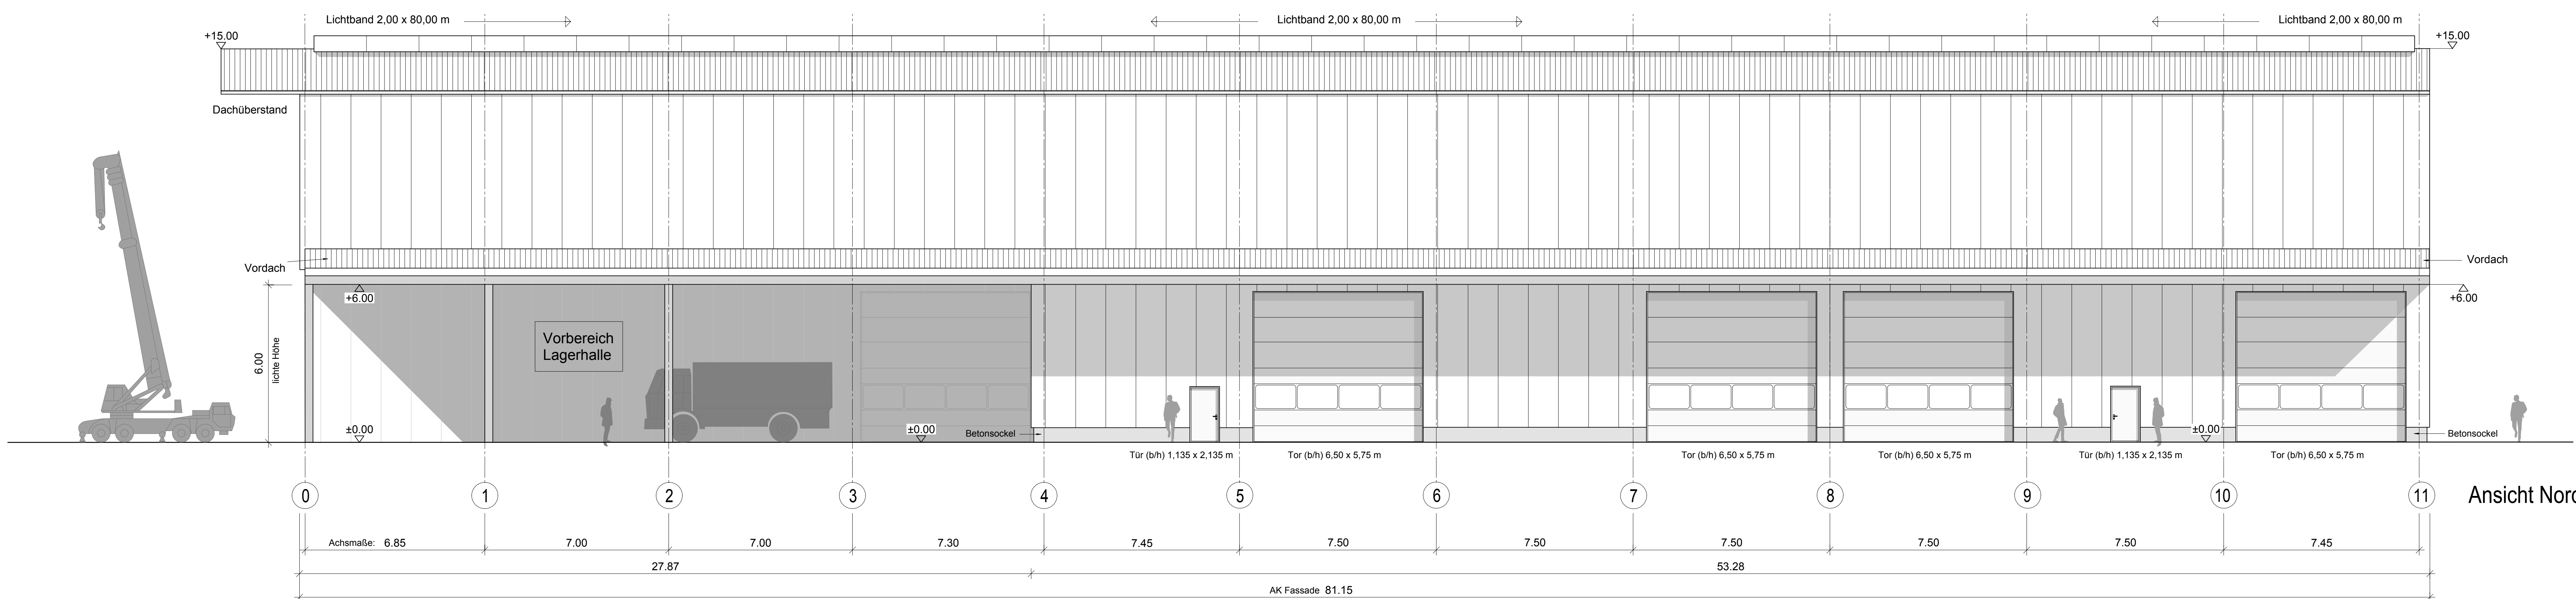

Ansicht Nord

- 1) Lagerhalle
- 2) Werkhalle 410
- 3) Halle 364
- 4) Halle 301
- 5) Tankstelle 209

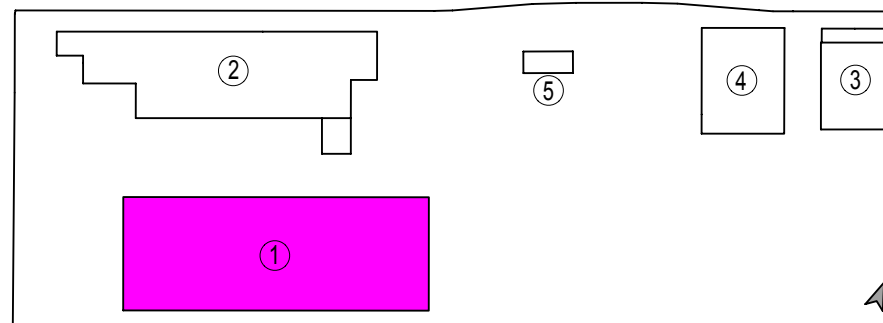

Antrag auf Baugenehmigung
Flur-Nr. 1764/11

Gemarkung Leipzig

Tektur zum Neubau einer Lagerhalle +
Errichtung einer Werbeanlage

BAUHERR
Walter Biedenbach GmbH
Gustav - Stresemann - Str. 7
89340 Leipzig


Legende
Bestand
Neu

PLANFERTIGER :
GÜNTHER AXMANN-FINKEL ARCHITEKT
STADTSTR. 5
89331 BURGAU
TEL. 08222/41 49 33-60 FAX. 08222/41 49 33-99 axmann@axmann-becker.de


BÜROGEWESCHT
axmann / becker
architekten / urbane

PLAN 03
LAGERHALLE: Ansichten

02.11.2015 M 1:100
Stand 30.10.2015 A-14-01

 

- Legende**
- Grundstücksgrenze
----- Grenze Wasserschutzgebiet
- Gelände:**
- Grünfläche
 - Betonplatten Bestand
 - Wassergebundene Kiesdecke neu
 - Asphalt Bestand
 - Pflasterbelag Bestand / neu
 - Rasenstein neu
 - Schwerlastpflaster oder Asphalt neu
- ○ ○ ○ Grundstückseingrünung lt. B-Plan Punkt 7.5
- Bäume Bestand
- Entwässerung:**
- Regenwasser - Bestand
 - Mischwasser / Schmutzwasser Bestand
 - Regenwasser - Dachflächenentwässerung Hauptdach Lagerhalle - neu (in Regenwasserteich)
 - Regenwasser - Dachflächenentwässerung Vordach Lagerhalle - neu (Anschluss an Bestand)

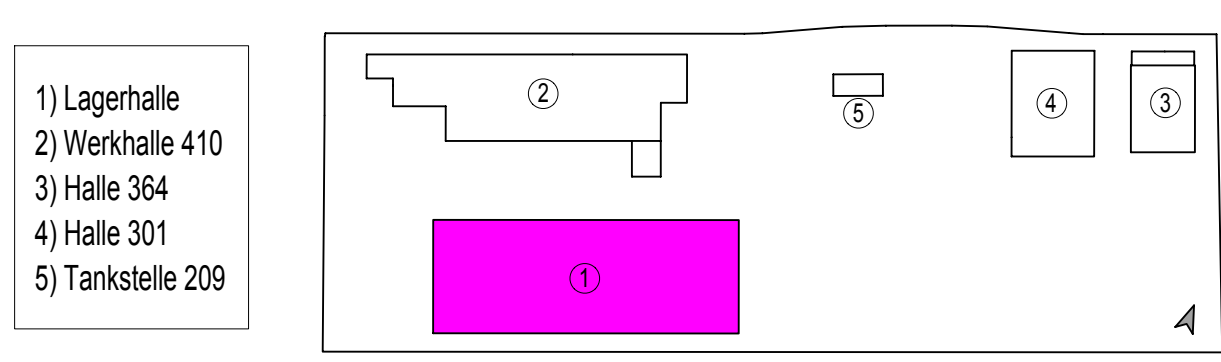

Antrag auf Baugenehmigung
Flur-Nr. 1764/11
Gemarkung Leipzig

Tekur zum Neubau einer Lagerhalle +
Errichtung einer Werbeanlage

BAUHERR
Walter Biedenbach GmbH
Gustav - Stresemann - Str. 7
89340 Leipheim

Legende

- Bestand
- Neu

PLANFERTIGER :
GÜNTHER AXMANN-FINKEL ARCHITEKT
STADTSTR. 5
89331 BURGAU
TEL. 0822241 49 33-80 FAX. 0822241 49 33-99 axmann@axmann-beckler.de

PLAN 04
LAGERHALLE: Aussenanlagen

30.10.2015 M 1:200
30.10.2015 A-14-01